

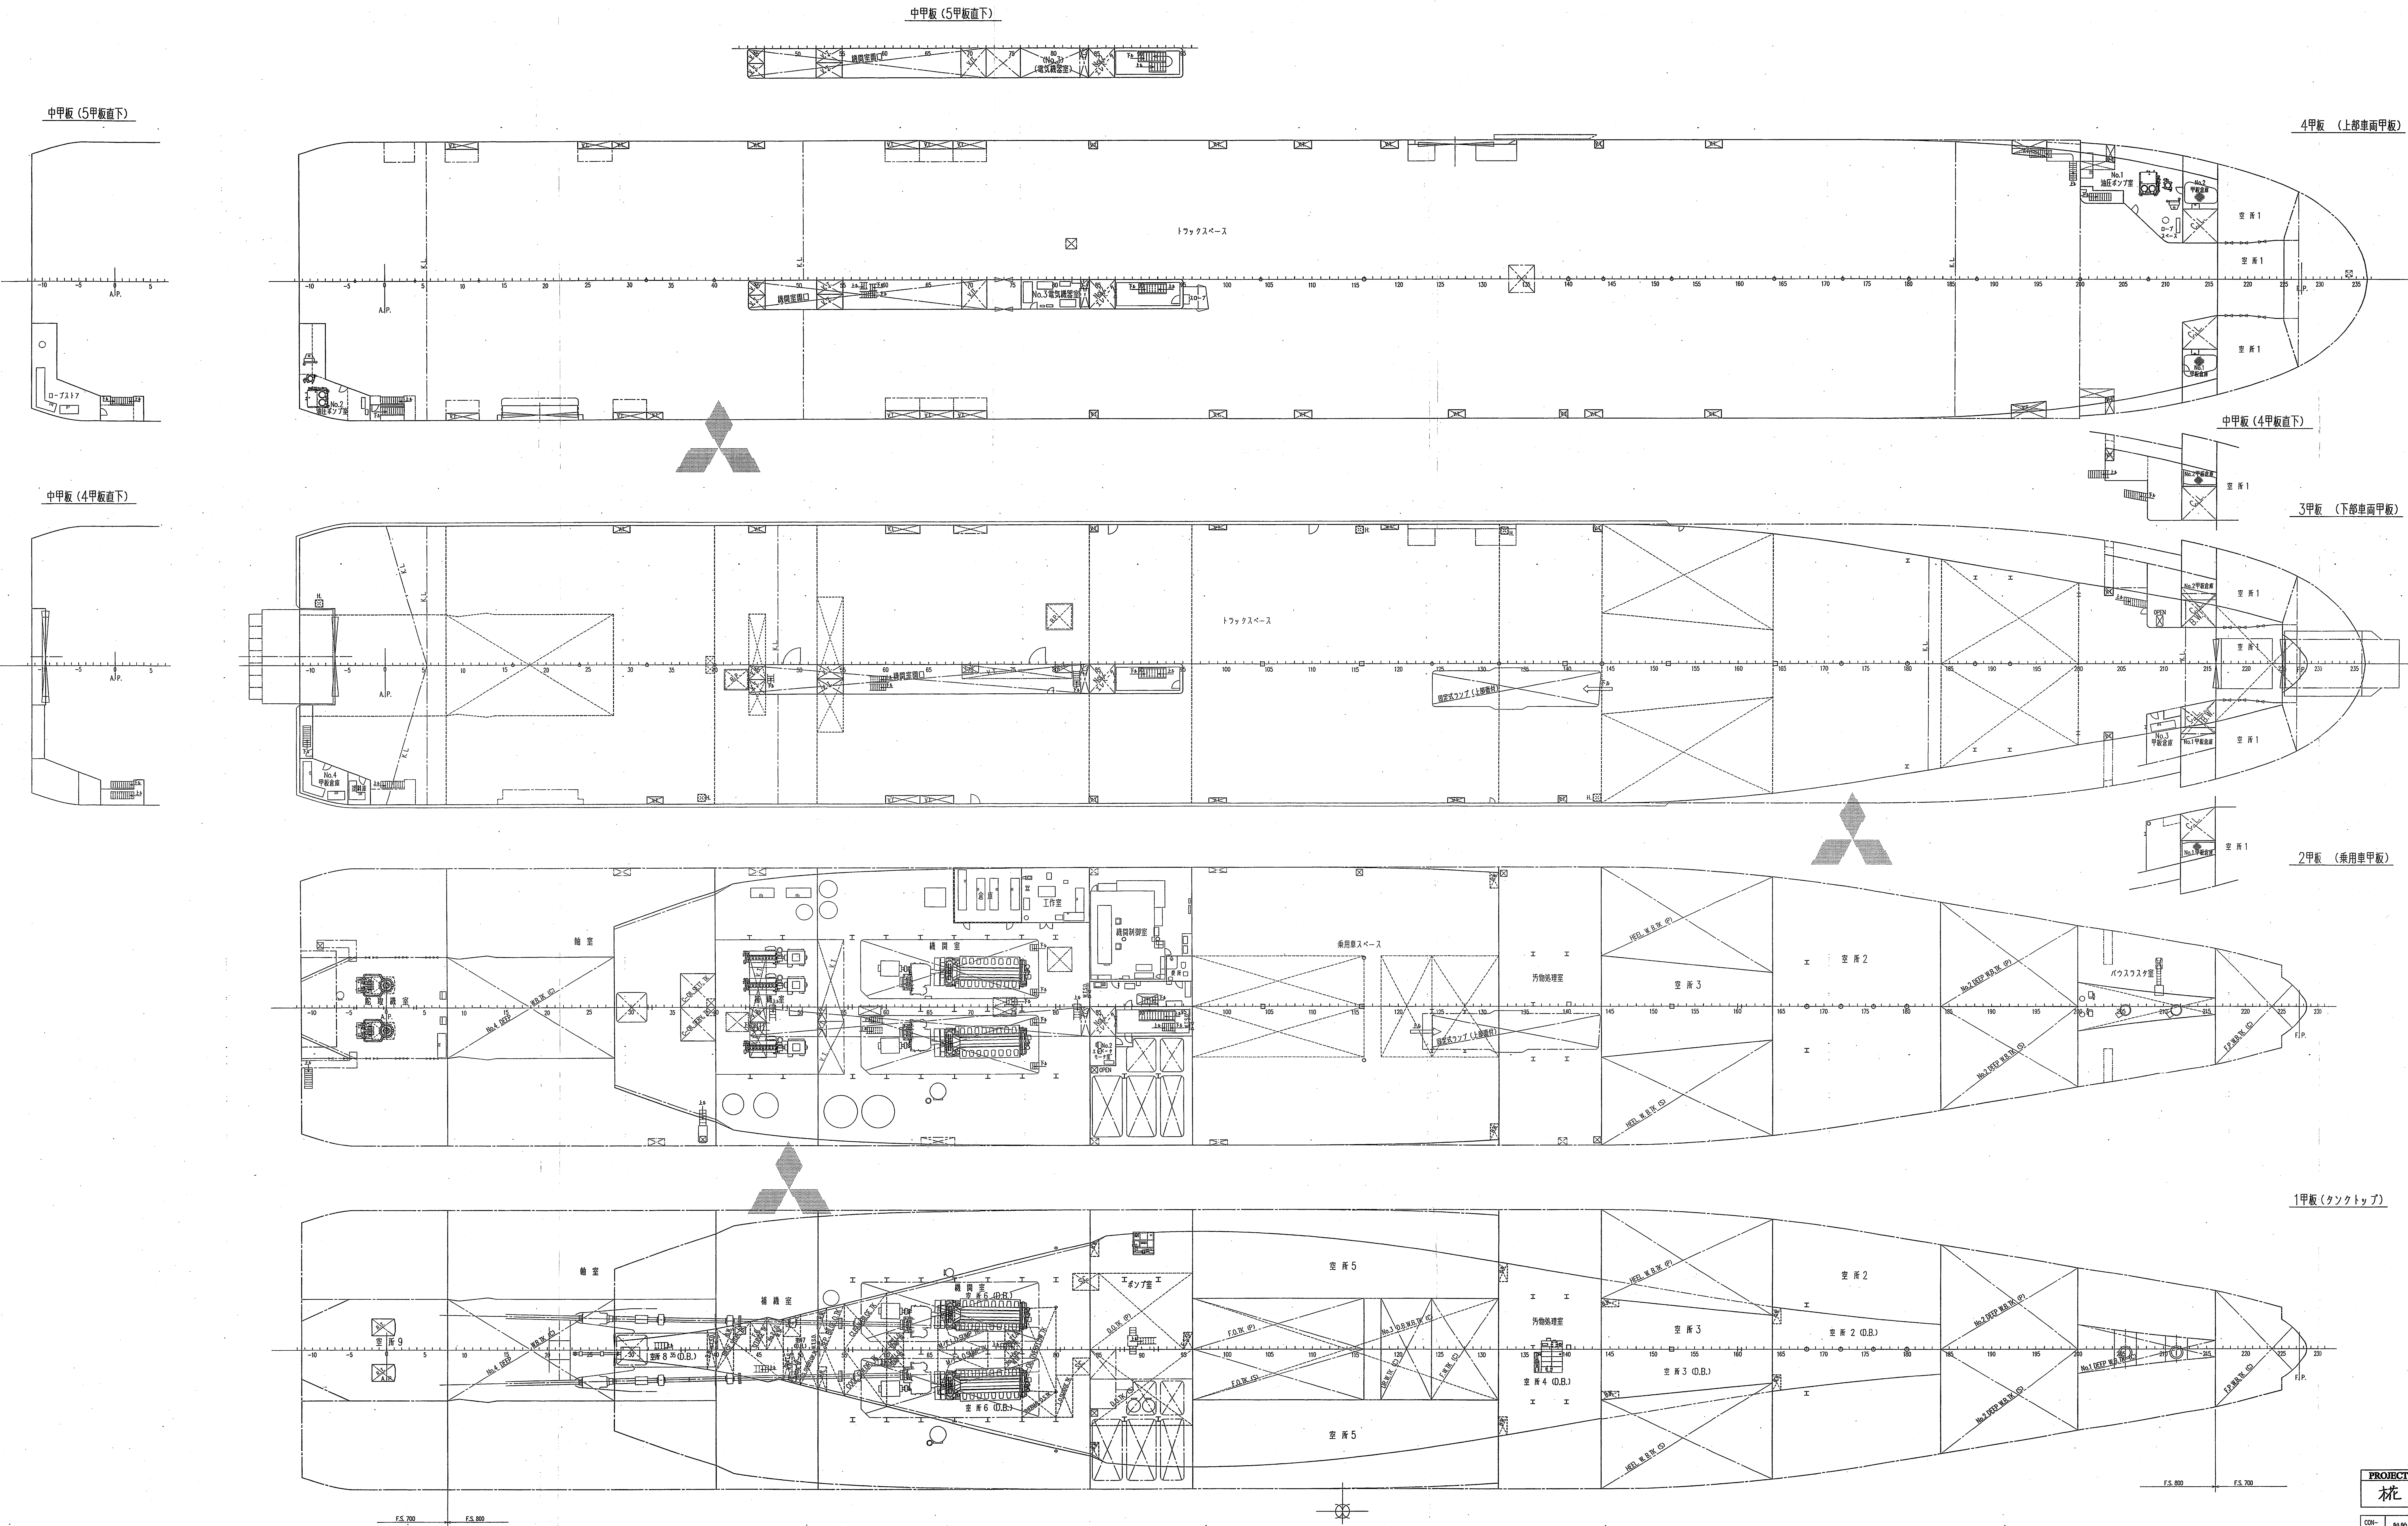
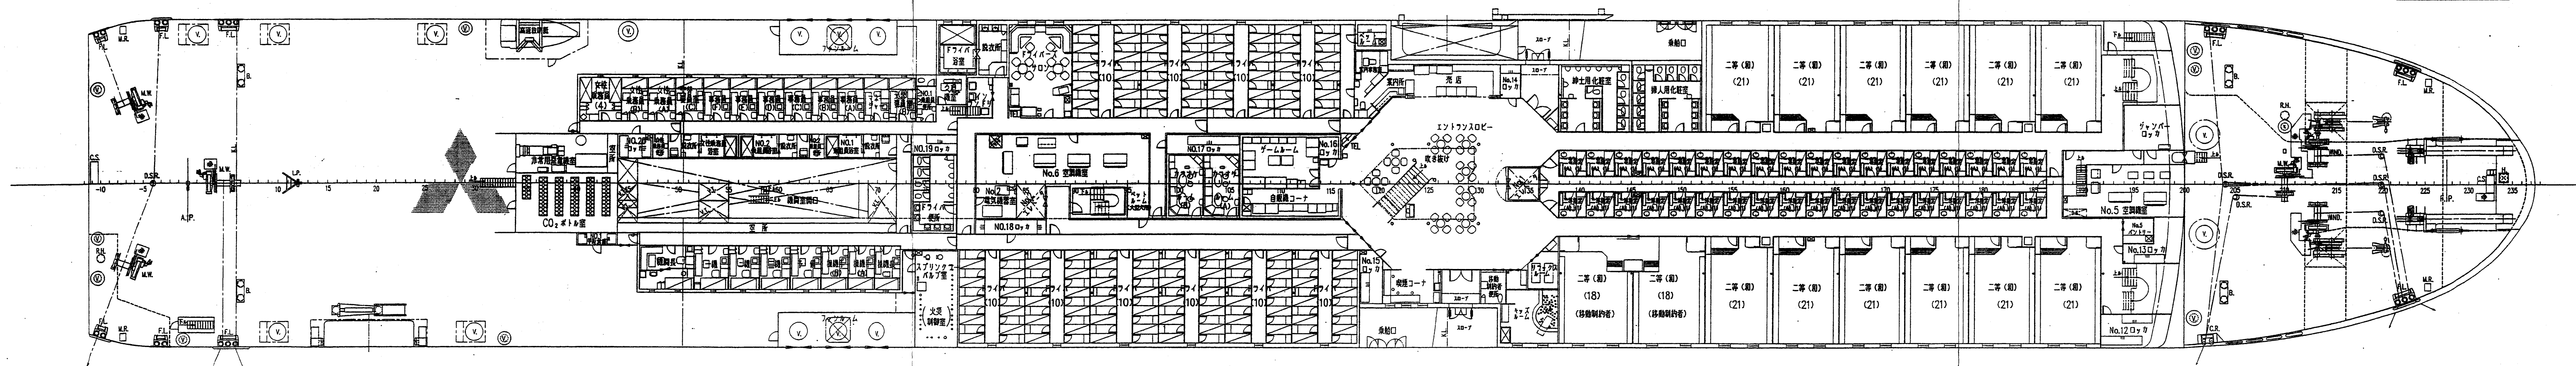
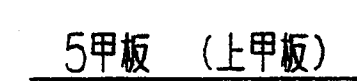


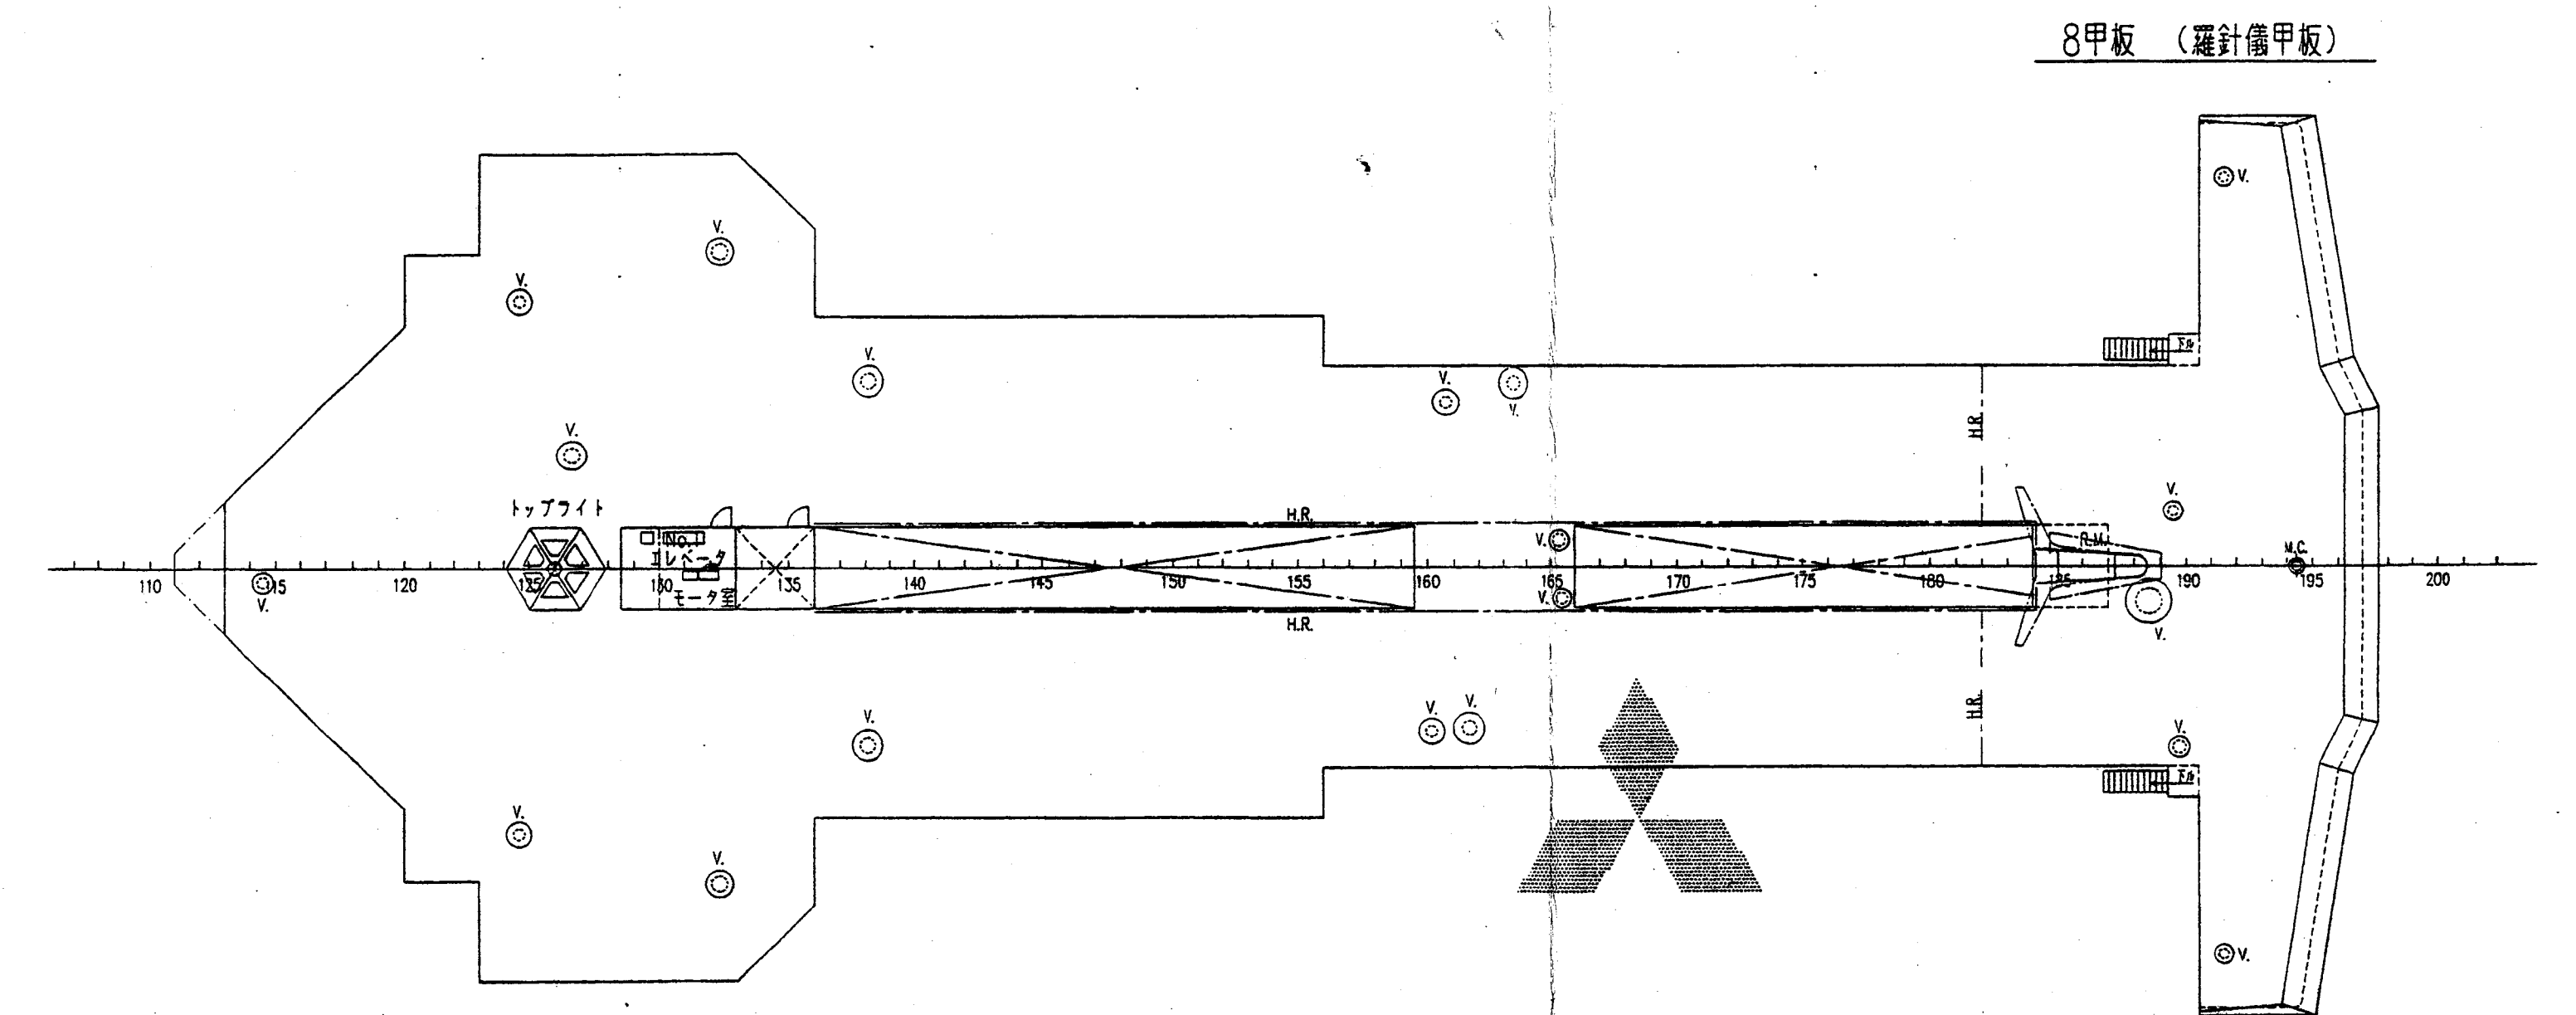

PROJECT MANAGER 梶 田		完成 図	
CON- FORCED	船舶・海洋部 計画設計課	阪九フェリー株式会社	
APPROVED	北村	ヤマビ	
CHECKED	米田	一般配置図	
SCALE	1/200	③	
ORDER	N1090	SO-20101	
MITSUBISHI HEAVY INDUSTRIES, LTD.		SHIMONOSEKI SHIPYARD & MACHINERY WORKS	
DRAWN		2003-3-11	
ISSUED			

この図面または文書の所有権は、三菱重工株式会社
にあります。三菱重工株式会社からの承認なくして、
複製、転写、改訂、または他の目的でこの図面または文書
の全部または一部を使用することは禁止されます。

縮尺 1 : 200

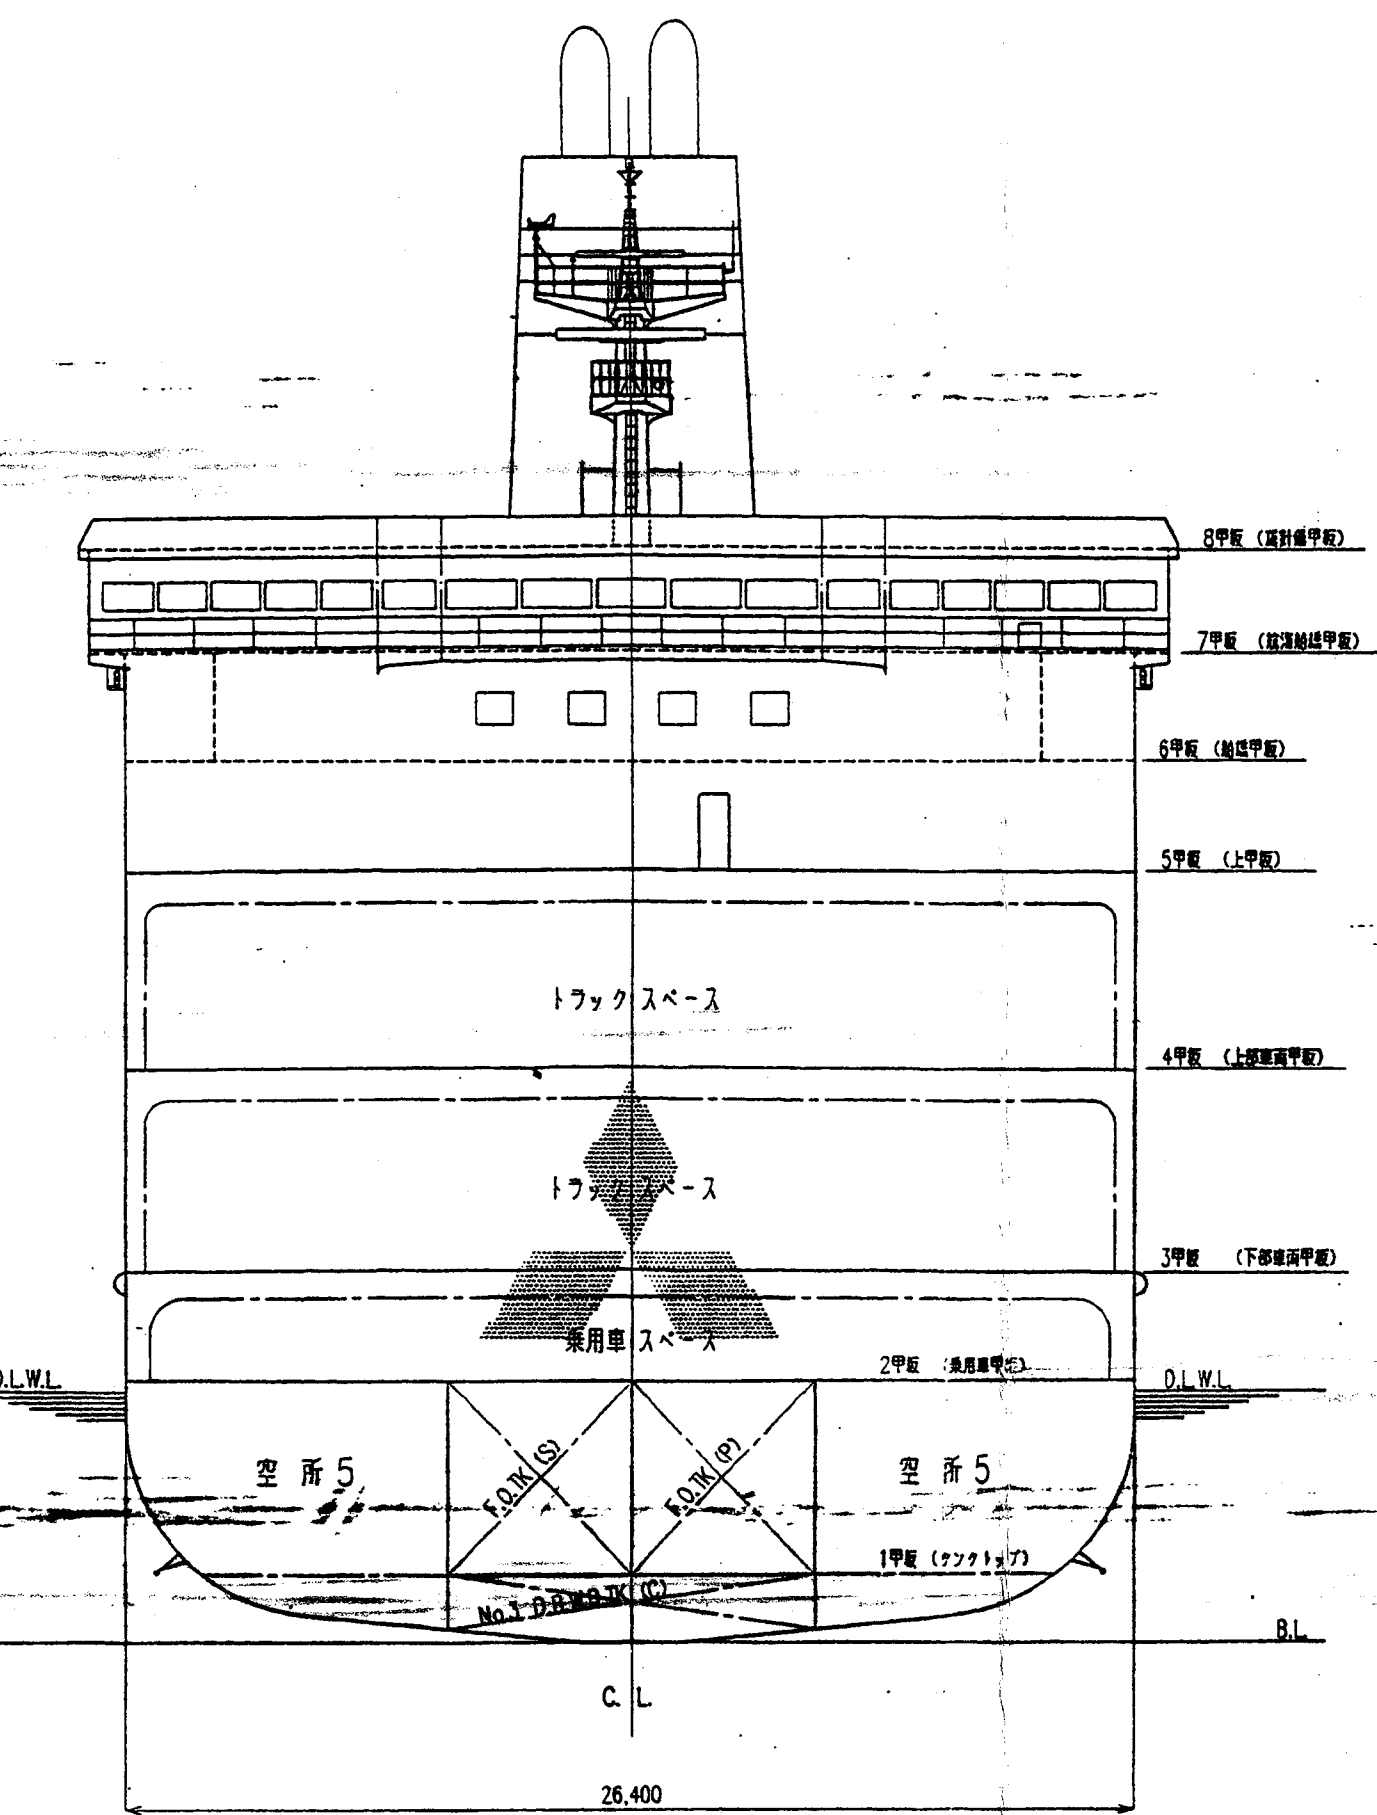

久保田	N1030	30-20101
 MITSUBISHI HEAVY INDUSTRIES, LTD. SHIMONOSEKI SHIPYARD & MACHINERY WORKS		
08 JAN 2001 1-11 ISSUED		