




1 SUN DECK
SCALE: 1:50

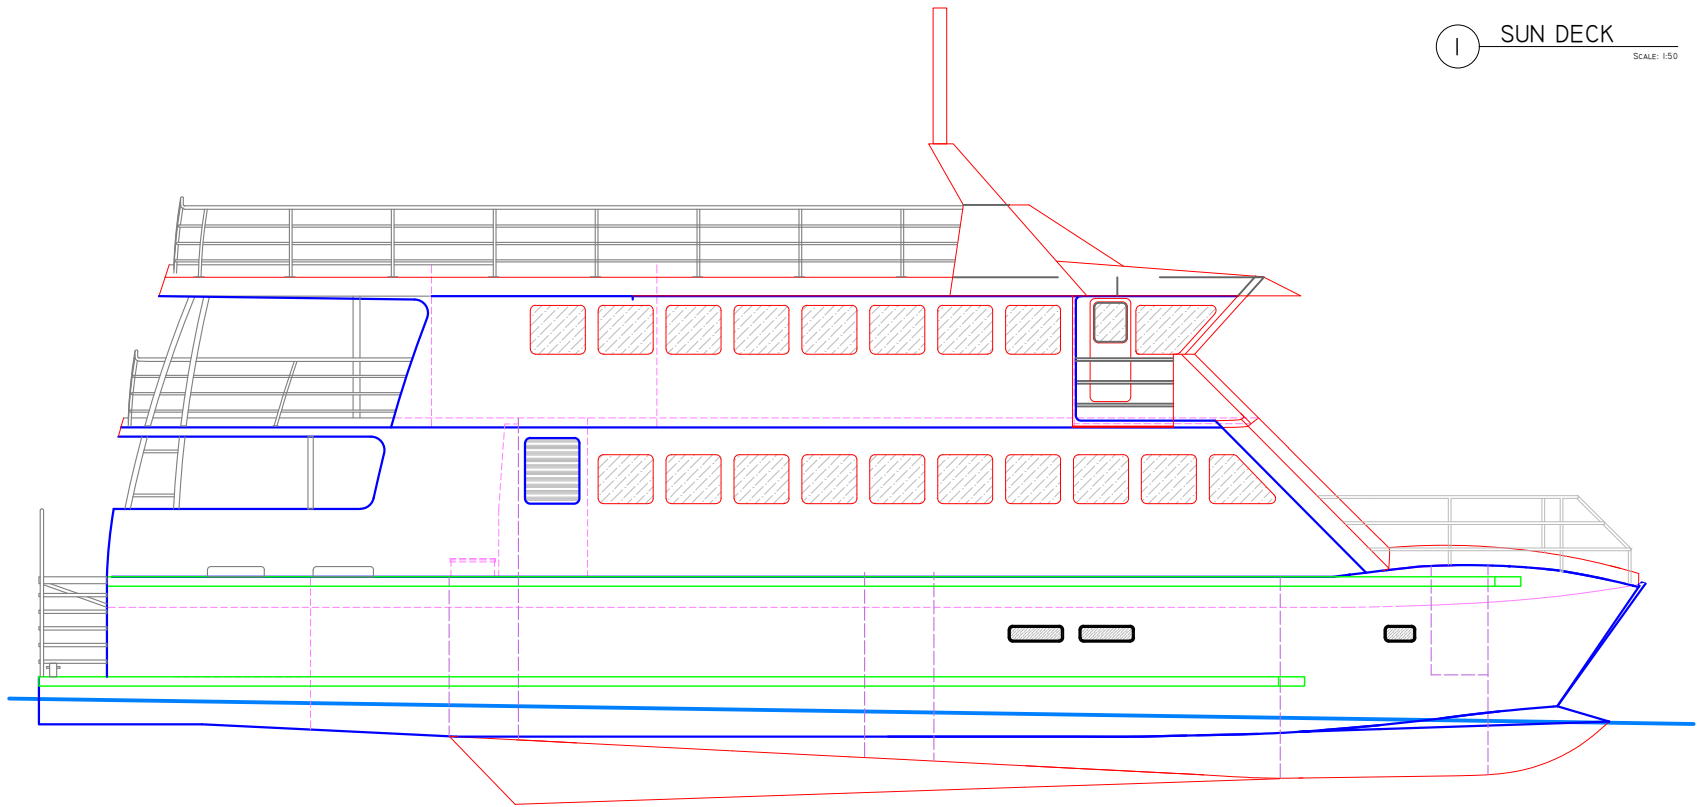


2 PROFILE VIEW
SCALE: 1:50

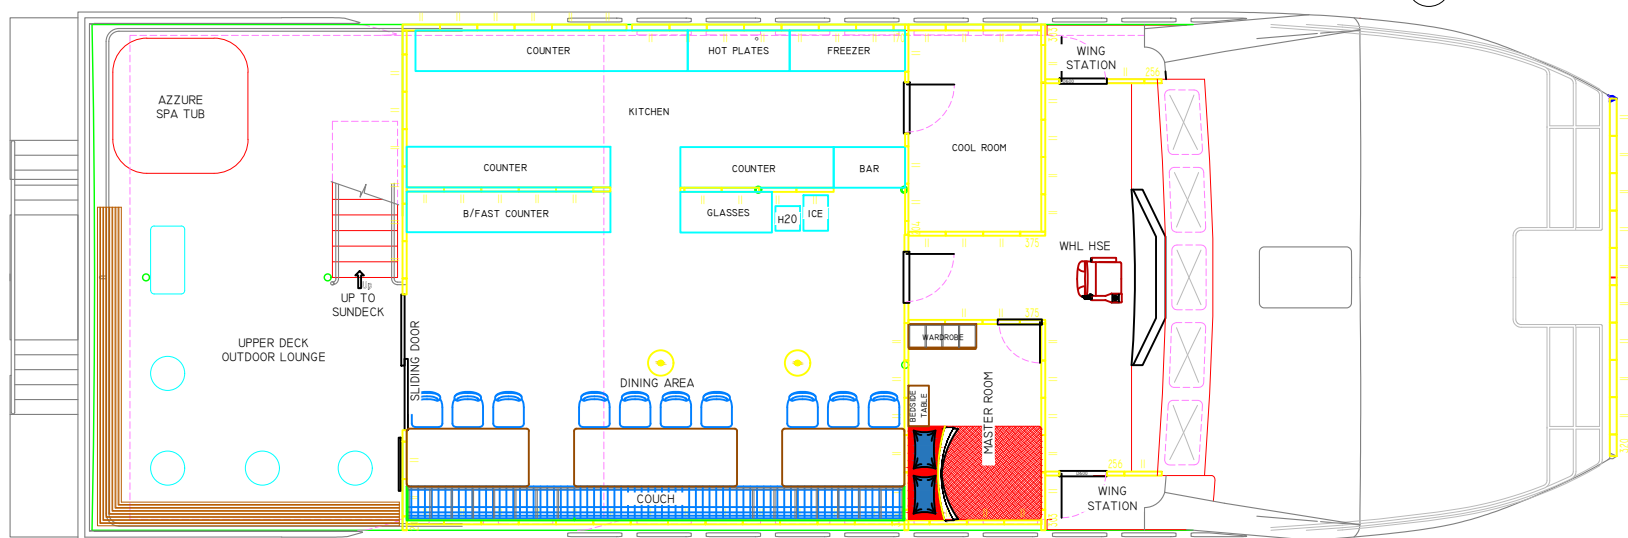

3 UPPER DECK
SCALE: 1:50

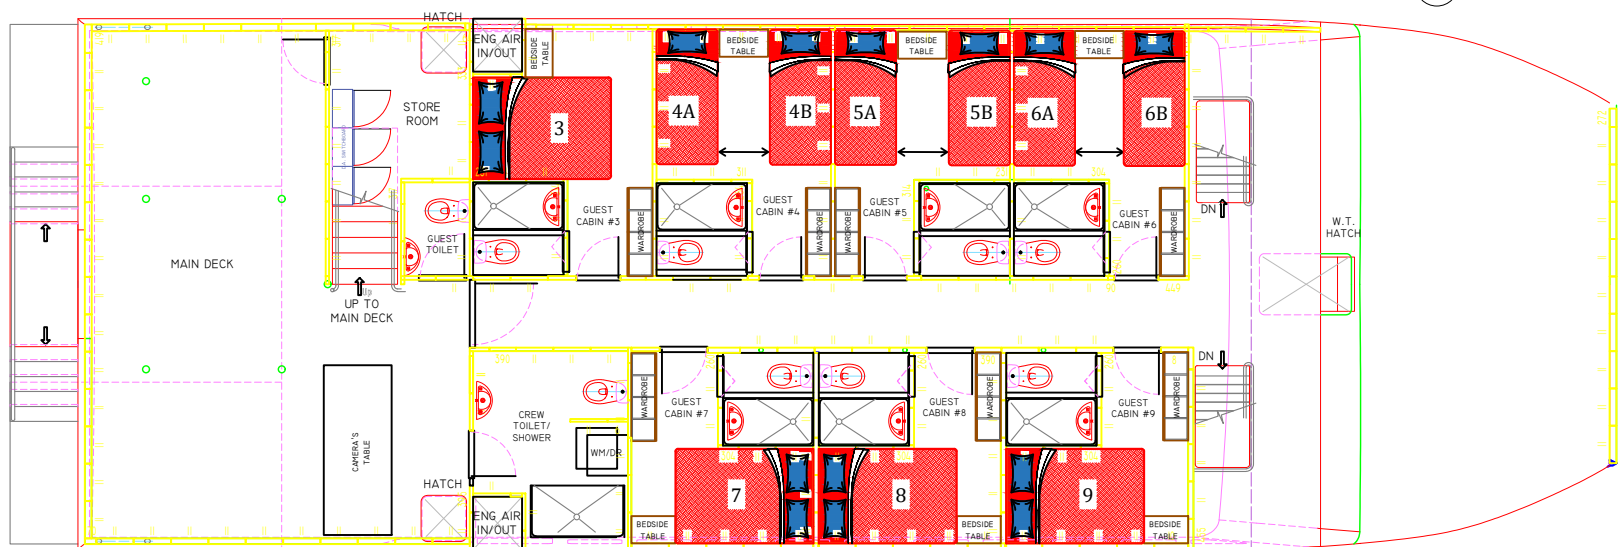

4 MAIN DECK
SCALE: 1:50

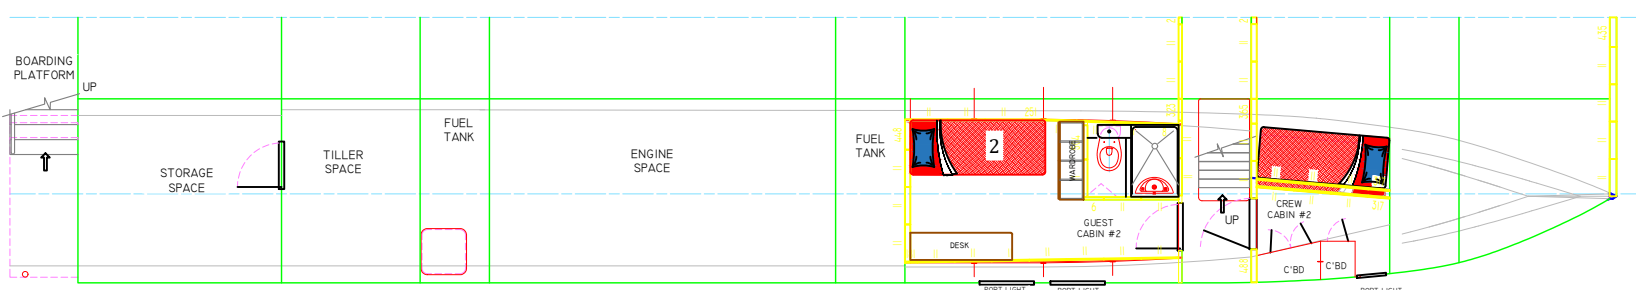

4 HULL DECK
SCALE: 1:50